


Stora paketet,
Yta ca 455m²
skala 1:50, A2

- Yta
- Rörelseområde
- Träningsutrymme

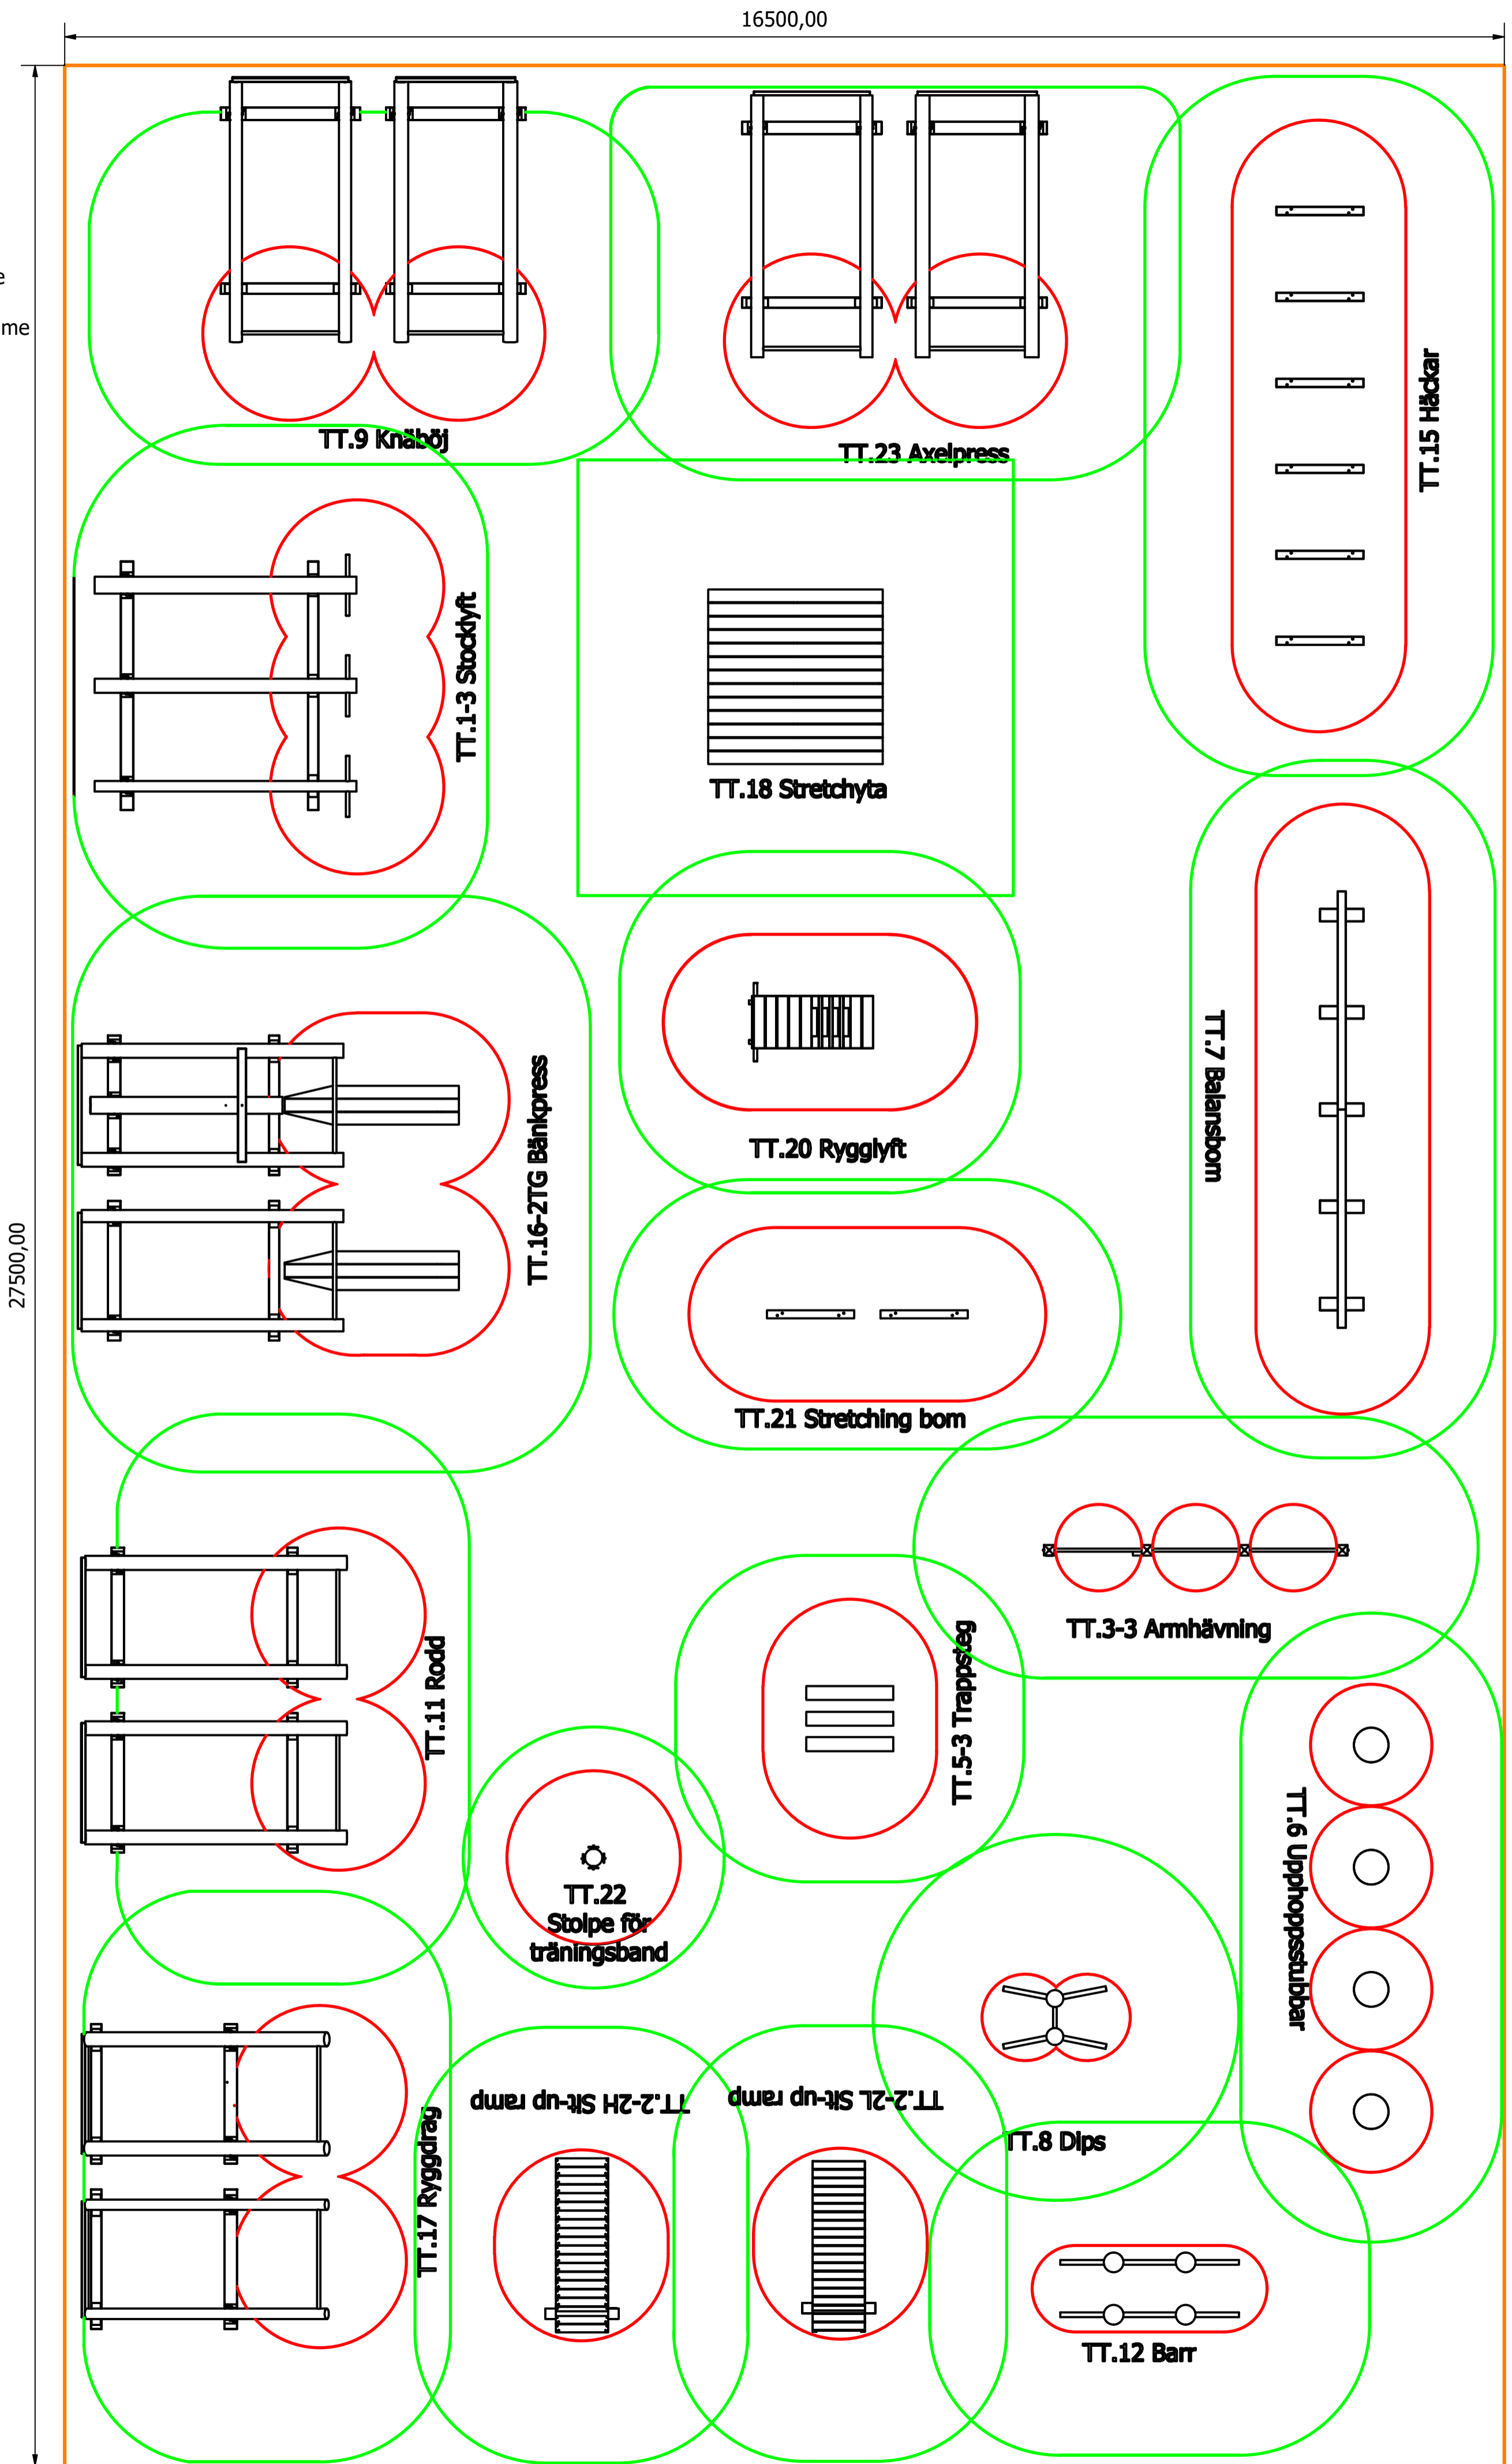

27500,00

16500,00

Alla mått i mm

